

ΕΦΗΜΕΡΙΣ ΤΗΣ ΚΥΒΕΡΝΗΣΕΩΣ
ΤΗΣ ΕΛΛΗΝΙΚΗΣ ΔΗΜΟΚΡΑΤΙΑΣ

ΕΝ ΑΘΗΝΑΙΣ ΤΗ 2 ΦΕΒΡΟΥΑΡΙΟΥ 1977 | ΤΕΥΧΟΣ ΤΕΤΑΡΤΟΝ | ΑΡΙΘΜΟΣ ΦΥΛΛΟΥ 21

ΠΕΡΙΕΧΟΜΕΝΑ

ΑΠΑΛΛΟΤΡΙΩΣΕΙΣ

ΑΠΟΦΑΣΕΙΣ

ΠΟΛΕΟΔΟΜΙΑ

ΑΠΟΦΑΣΕΙΣ

ΑΝΑΚΟΙΝΩΣΕΙΣ

ΔΙΟΡΘΩΣΕΙΣ ΗΜΑΡΤΗΜΕΝΩΝ

ΑΠΑΛΛΟΤΡΙΩΣΕΙΣ

ΑΠΟΦΑΣΕΙΣ

Ἀριθ. Π. 12460/8631 (1)

Περὶ ἀναγκαστικῆς ἀπαλλοτριώσεως ἐκτάσεως ἐν Λαρίσῃ πρὸς ἀνέγερσιν τοῦ διδακτηρίου τοῦ 1ου Δημοτικοῦ Σχολείου Λαρίσης.

ΟΙ ΥΠΟΥΡΓΟΙ
ΕΘΝΙΚΗΣ ΠΑΙΔΕΙΑΣ ΚΑΙ ΘΡΗΣΚΕΥΜΑΤΩΝ
ΚΑΙ ΟΙΚΟΝΟΜΙΚΩΝ

Ἔχοντες ὑπ' ὄψει: 1) τὰς διατάξεις τοῦ ὑπ' ἀριθμ. 797/1971 Ν. Δ/τος «περὶ ἀναγκαστικῶν ἀπαλλοτριώσεων» ἐν συδυασμῷ πρὸς τὰς διατάξεις τοῦ ὑπ' ἀριθμ. 139/71 Β. Δ/τος «περὶ τῆς ἁρμοδιότητος τῶν Νομαρχῶν πρὸς κήρυξιν ἀναγκαστικῶν τινων ἀπαλλοτριώσεων» 2) τὰς διατάξεις τοῦ ὑπ' ἀριθμ. 627/1968 Α.Ν. «περὶ Ὀργανισμοῦ Σχολικῶν Κτιρίων» 3) τὸ ἀπὸ 3.11.1976 ἀπόσπασμα πρακτικοῦ ἐκ τῆς ὑπ' ἀριθμ. 1077/1976 συνεδριάσεως τοῦ Διοικητικοῦ Συμβουλίου τοῦ Ὀργανισμοῦ Σχολικῶν Κτιρίων 4) τὸ ἀπὸ 10.7.1967 πρακτικὸν καταλληλότητος τῆς πρὸς ἀπαλλοτρίωσιν ἐκτάσεως καταρτισθὲν ὑπὸ τῆς κατὰ Νόμον Ἐπιτροπῆς καὶ 5) τὸ ἀπὸ 20.6.1968 Β. Δ/μα «περὶ τροποποιήσεως τοῦ ρυμοτομικοῦ σχεδίου τῆς πόλεως Λαρίσης» (ΦΕΚ 230/4.12.1968 τ. Δ'), ἀποφασίζομεν:

Κηρύσσομεν ἀναγκαστικῶς ἀπαλλοτριωτέαν, λόγῳ δημοσίας ὠφελείας ἤτοι πρὸς ἀνέγερσιν τοῦ διδακτηρίου τοῦ 1ου Δημοτικοῦ Σχολείου Λαρίσης, ἔκτασιν συνολικοῦ ἐμβαδοῦ 3.817,68 Μ2 ὡς αὕτη ἐμφαίνεται ὑπὸ στοιχεῖα Α.Β. Γ.Δ.Ε.Ζ.Α. εἰς τὸ ἀπὸ 23.6.67 κτηματολογικὸν διάγραμμα καὶ εἰς τὸν ἐπ' αὐτοῦ κτηματολογικὸν πίνακα τοῦ Ἀρχιτέκτονος Μηχανικοῦ Δημητρ. Κ. Διαμάντου, δεόντως τεθεωρημένα ὑπὸ τοῦ προϊσταμένου τοῦ Γραφείου Γηπέδων τοῦ Ὀργανισμοῦ Σχολικῶν Κτιρίων Γ. Μορφοπούλου.

Ἐπὶ τῆς ἀπαλλοτριουμένης ἐκτάσεως προβάλλει δικαιώματα κυριότητος ΑΤΕ «ΔΟΜΙΚΗ».

Ἡ ἀπαλλοτρίωσις κηρύσσεται ὑπὲρ τοῦ Σχολικοῦ Ταμείου τοῦ 1ου Δημοτικοῦ Σχολείου Λαρίσης καὶ δαπάναις τοῦ Ὀργανισμοῦ Σχολικῶν Κτιρίων.

Ἡ παροῦσα δημοσιευθήτω διὰ τῆς Ἐφημερίδος τῆς Κυβερνήσεως.

Ἐν Ἀθήναις τῇ 22 Ἰανουαρίου 1977.

ΟΙ ΥΠΟΥΡΓΟΙ

ΕΘΝ. ΠΑΙΔΕΙΑΣ ΚΑΙ ΘΡΗΣΚΕΥΜΑΤΩΝ — ΟΙΚΟΝΟΜΙΚΩΝ
ΓΕΩΡΓΙΟΣ ΡΑΛΛΗΣ — **ΕΥΑΓΓΕΛΟΣ ΔΕΒΛΕΤΟΓΛΟΥ**

Ἀριθ. Π. 12463/8630 (2)

Περὶ ἀναγκαστικῆς ἀπαλλοτριώσεως ἐκτάσεως εἰς τὴν περιοχὴν τοῦ Νομοῦ Ἀττικῆς πρὸς ἀνέγερσιν διδακτηρίου τοῦ 8ου Δημοτικοῦ Σχολείου Ἁγ. Ἀναργύρων.

ΟΙ ΥΠΟΥΡΓΟΙ
ΕΘΝΙΚΗΣ ΠΑΙΔΕΙΑΣ ΚΑΙ ΘΡΗΣΚΕΥΜΑΤΩΝ
ΚΑΙ ΟΙΚΟΝΟΜΙΚΩΝ

Ἔχοντες ὑπ' ὄψει:

1. Τὰς διατάξεις τοῦ ὑπ' ἀριθ. 797/1971 Ν.Δ/τος «περὶ ἀναγκαστικῶν ἀπαλλοτριώσεων» ἐν συνδυασμῷ πρὸς τὰς διατάξεις τοῦ ὑπ' ἀριθ. 139/71 Β.Δ/τος «περὶ τῆς ἁρμοδιότητος τῶν Νομαρχῶν πρὸς κήρυξιν ἀναγκαστικῶν τινων ἀπαλλοτριώσεων» 2) τὰς διατάξεις τοῦ ὑπ' ἀριθ. 627/1968 Α.Ν. «περὶ Ὀργανισμοῦ Σχολικῶν Κτιρίων» 3) τὸ ἀπὸ 22.9.1976 ἀπόσπασμα πρακτικοῦ ἐκ τῆς ὑπ' ἀριθ. 1071/1976 συνεδριάσεως τοῦ Διοικητικοῦ Συμβουλίου τοῦ Ὀργανισμοῦ Σχολικῶν Κτιρίων 4) τὸ ἀπὸ 23.1.76 πρακτικὸν καταλληλότητος τῆς πρὸς ἀπαλλοτρίωσιν ἐκτάσεως καταρτισθὲν ὑπὸ τῆς κατὰ Νόμον Ἐπιτροπῆς καὶ 5) τὸ ἀπὸ 21.1.1976 Δ/μα (ΦΕΚ 42/7.2.76 τ.Δ'.) «περὶ τροποποιήσεως τοῦ ρυμοτομικοῦ σχεδίου Ἁγ. Ἀναργύρων», ἀποφασίζομεν:

Κηρύσσομεν ἀναγκαστικῶς ἀπαλλοτριωτέαν λόγῳ δημοσίας ὠφελείας, ἤτοι πρὸς ἀνέγερσιν τοῦ διδακτηρίου τοῦ 8ου Δημοτικοῦ Σχολείου Ἁγ. Ἀναργύρων Ἀττικῆς, τὴν ἐν τῇ περιοχῇ ταύτῃ καὶ ἐπὶ τῶν ὁδῶν Καβάλας, Ἀνωνύμου, Θράκης, Δημοκρατίας καὶ Σερρῶν κειμένην ἔκτασιν, συνολικοῦ ἐμβαδοῦ 3.310 Μ2, ὡς αὕτη ἐμφαίνεται ὑπὸ στοιχεῖα Α-Β-Γ-Δ-Ε-Ζ-Α εἰς τὸ ἀπὸ μηνὸς Σεπτεμβρίου 1976 κτηματολογικὸν διάγραμμα καὶ εἰς τὸν ἐπ' αὐτοῦ κτηματολογικὸν πίνακα τοῦ Μηχανικοῦ Δημητρίου Λειβαδάρα, δεόντως τεθεωρημένα ὑπὸ τοῦ Προϊσταμένου τοῦ Γραφείου Γηπέδων τοῦ Ὀργανισμοῦ Σχολικῶν Κτιρίων Γ. Μορφοπούλου.

Ἐπὶ τῆς ἀπαλλοτριουμένης ἐκτάσεως προβάλλουσι δικαιώματα κυριότητος οἱ: 1) Χρῆστος Γκρίτσης τοῦ Σωτηρίου 2) Εἰρήνη σύζ. Γ. Λούβαρη κ.λπ.

Ἡ ἀπαλλοτρίωσις κηρύσσεται ὑπὲρ τοῦ Σχολικοῦ Ταμείου τοῦ 8ου Δημοτικοῦ Σχολείου Ἁγ. Ἀναργύρων Ἀττικῆς καὶ δαπάναις τοῦ Ὀργανισμοῦ Σχολικῶν Κτιρίων.

Ἡ παροῦσα δημοσιευθήτω διὰ τῆς Ἐφημερίδος τῆς Κυβερνήσεως.

Ἐν Ἀθήναις τῇ 22 Ἰανουαρίου 1977

ΟΙ ΥΠΟΥΡΓΟΙ

ΕΘΝ. ΠΑΙΔΕΙΑΣ ΚΑΙ ΘΡΗΣΚΕΥΜΑΤΩΝ — ΟΙΚΟΝΟΜΙΚΩΝ
ΓΕΩΡΓΙΟΣ ΡΑΛΛΗΣ — **ΕΥΑΓΓ. ΔΕΒΛΕΤΟΓΛΟΥ**

Ἀριθ. Π. 11535/8009 (3)

Περὶ ἀναγκαστικῆς ἀπαλλοτριώσεως ἐκτάσεως ἐν Καστρακίῳ Ἀσίνης δι' ἀρχαιολογικοὺς σκοπούς.

ΟΙ ΥΠΟΥΡΓΟΙ
ΟΙΚΟΝΟΜΙΚΩΝ, ΠΟΛΙΤΙΣΜΟΥ
ΚΑΙ ΕΠΙΣΤΗΜΩΝ

Ἔχοντες ὑπ' ὄψει:

1. Τὰς διατάξεις τοῦ Ν. Δ/τος 797/1971 (ΦΕΚ ὑπ' ἀριθ. 1/1.1.1971 τεῦχος Α') «περὶ ἀναγκαστικῶν ἀπαλλοτριώσεων» ἐν συνδυασμῷ καὶ πρὸς τὰς διατάξεις τοῦ ὑπ' ἀριθ. 139/1971 Β.Δ/τος (ΦΕΚ 49/12.3.1971 τεῦχος Α') «περὶ τῆς ἁρμοδιότητος τῶν Νομαρχῶν πρὸς κήρυξιν ἀναγκαστικῶν τινων ἀπαλλοτριώσεων», 2) τὰς διατάξεις τοῦ ἄρθρου 1 τοῦ Νόμου Β.Ρ.Ξ.Ζ/1893 «περὶ ἀναγκαστικῆς ἀπαλλοτριώσεως ἀκινήτων πρὸς συντήρησιν ἢ ἀνεύρεσιν ἀρχαιοτήτων» καὶ 3) τὸ ἀπὸ 4.2.1976 ἀπόσπασμα πρακτικοῦ ἐκ τῆς ὑπ' ἀριθ. 1/4.2.1976 πράξεως τοῦ Ἀρχαιολογικοῦ Συμβουλίου τοῦ Κράτους, ἀποφασίζομεν:

Κηρύσσομεν ἀναγκαστικῶς ἀπαλλοτριωτέαν, λόγῳ δημοσίας ὠφελείας, ἤτοι δι' ἀρχαιολογικοὺς σκοποὺς καὶ εἰδικώτερον διὰ τὴν συνέχισιν τῆς ἀνασκαφικῆς ἐρεύνης, διατήρησιν καὶ συντήρησιν τῶν ἐν αὐτῷ ὑπαρχουσῶν σημαντικωτάτων ἀρχαιοτήτων ἤτοι Μυκηναϊκοῦ οἰκισμοῦ καὶ νεκροταφείων Μεσοελλαδικῆς, Πρωτογεωμετρικῆς καὶ Μυκηναϊκῆς ἐποχῆς, τὴν ἐν Καστρακίῳ Ἀσίνης Νομοῦ Ἀργολίδος κειμένην ἔκτασιν, συνολικοῦ ἐμβαδοῦ 1.901,77 Μ2, ὡς αὕτη ἐμφαίνεται ὑπὸ στοιχεῖα Α-Β-Γ-Δ-Ε-Ζ-Η-Θ-Ι-Κ-Λ-Μ-Α εἰς τὸ ἀπὸ κτηματολογικὸν διάγραμμα καὶ εἰς τὸν ἐπ' αὐτοῦ κτηματολογικὸν πίνακα τοῦ μηχανικοῦ Ν. Βλάχου δεόντως τεθεωρημένα ἀπὸ 21.7.1976.

Ἐπὶ τῆς ἀπαλλοτριουμένης ἐκτάσεως προβάλλει δικαιώματα κυριότητος ὁ Μιχαὴλ Λεβέντης.

Ἡ ἀπαλλοτρίωσις κηρύσσεται ὑπὲρ τοῦ Δημοσίου καὶ δαπάναις τοῦ Συνδικοῦ Ἀρχαιολογικοῦ Ἰνστιτούτου.

Ἡ παροῦσα ἀπόφασις δημοσιευθήτω διὰ τῆς Ἐφημερίδος τῆς Κυβερνήσεως.

Ἐν Ἀθήναις τῇ 22 Ἰανουαρίου 1977

ΟΙ ΥΠΟΥΡΓΟΙ

ΟΙΚΟΝΟΜΙΚΩΝ — ΠΟΛΙΤΙΣΜΟΥ ΚΑΙ ΕΠΙΣΤΗΜΩΝ
ΕΥΑΓΓ. ΔΕΒΛΕΤΟΓΛΟΥ — **ΚΩΝΣΤ. ΤΡΥΠΑΝΗΣ**

Ἀριθ. Β. 3134/7925 (4)

Περὶ ἀναγκαστικῆς ἀπαλλοτριώσεως εἰς τὴν περιοχὴν τοῦ Νομοῦ Αἰτωλοακαρνανίας ἐκτάσεως ὑπὲρ καὶ δαπάναις τῆς ΔΕΗ καὶ συστάσεως δουλείας ἐπὶ ἑτέρας ἐκτάσεως.

ΟΙ ΥΠΟΥΡΓΟΙ
ΟΙΚΟΝΟΜΙΚΩΝ ΚΑΙ ΒΙΟΜΗΧΑΝΙΑΣ
ΚΑΙ ΕΝΕΡΓΕΙΑΣ

Ἔχοντες ὑπ' ὄψει :

1. Τὰς διατάξεις τοῦ ὑπ' ἀριθ. 797/1971 Ν. Δ/τος «περὶ ἀναγκαστικῶν ἀπαλλοτριώσεων» ἐν συνδυασμῷ πρὸς τὰς διατάξεις τοῦ ὑπ' ἀριθ. 139/1971 Β. Δ/τος «περὶ τῆς ἁρμοδιότητος τῶν Νομαρχῶν πρὸς κήρυξιν ἀναγκαστικῶν τινων ἀπαλλοτριώσεων».

2. Τὰς διατάξεις τοῦ ἄρθρου 4, παρ. 2, τοῦ ὑπ' ἀριθ. 1468/1950 Νόμου «περὶ ἱδρύσεως Δημοσίας Ἐπιχειρήσεως Ἠλεκτρισμοῦ», ὡς οὗτος ἐτροποποιήθη καὶ συνεπληρώθη μεταγενεστέρως δυνάμει τοῦ ὑπ' ἀριθ. 1672/1951 Ἀναγκαστ. Νόμου, κυρωθέντος διὰ τοῦ ὑπ' ἀριθ. 2113/1952 Νόμου.

3. Τὰς διατάξεις τοῦ ἄρθρου 9 τοῦ ὑπ' ἀριθ. 1566/1950 Ἀναγκαστ. Νόμου περὶ κυρώσεως τῆς μετὰ τοῦ οἴκου «EBASCO» συναφθείσης τὴν 20ὴν Ἰουλίου 1950 συμβάσεως κ.λ.π., ὡς αἱ διατάξεις αὗται ἐκυρώθησαν ἐτροποποιήθησαν καὶ συνεπληρώθησαν δυνάμει τοῦ ὑπ' ἀριθ. 1633/1951 Νόμου.

4. Τὴν ὑπ' ἀριθ. 224/76 ἀπόφασιν τοῦ Διοικητικοῦ Συμβουλίου τῆς Δημοσίας Ἐπιχειρήσεως Ἠλεκτρισμοῦ, ληφθεῖσαν κατὰ τὴν ὑπ' ἀριθ. 34/16.7.1976 συνεδρίασιν αὐτοῦ, ἀποφασίζομεν :

Κηρύσσομεν ἀναγκαστικῶς ἀπαλλοτριωτέαν λόγῳ δημοσίας ὠφελείας ἤτοι πρὸς ἀποφυγὴν τοῦ κινδύνου ἐκ κατολισθήσεως τοῦ ἐδάφους συνεπείᾳ τῆς τεχνητῆς λίμνης τοῦ ὑδροηλεκτρικοῦ ἔργου Καστρακίου καὶ ἐκ τῆς καθιζήσεως λόγῳ διαβρώσεως τοῦ ἐδάφους ὑπὸ τῶν ὑδάτων τὴν εἰς θέσιν «Ξυλοπεράσματα» τῆς κτηματικῆς περιοχῆς τῆς Κοινότητος Ἀμπελίων τοῦ Νομοῦ Αἰτωλοακαρνανίας κειμένην ἔκτασιν συνολικοῦ ἐμβαδοῦ 6.360 Μ2, ὡς αὐτὴ ἐμφαίνεται ὑπὸ α/α κτηματοτεμαχίων 9, 10, 11, 12, 13, 18, 23, 27, 29 καὶ 30 εἰς τὸ ὑπ' ἀριθ. 206035-06 113/73 (ἀναθ. 2α/13.3.75 φύλλα 1-4 κτηματολογικὸν διάγραμμα καὶ εἰς τὸν ἐπ' αὐτοῦ κτηματολογικὸν πίνακα τῆς Δημοσίας Ἐπιχειρήσεως Ἠλεκτρισμοῦ δεόντως τεθεωρημένα ἀπὸ 2.11.1976.

Β. Πρὸς σύστασιν δουλείας ἐπὶ ἐκτάσεως ἐμβαδοῦ 55.900 Μ2 κειμένης ἐν τῇ αὐτῇ ὡς ἄνω περιοχῇ καὶ ἐμφαινομένης ὑπὸ α/α κτηματοτεμαχίων 2, 6, 7, 25, 31, 32, 33, 34, 35, 38, 39, 40, 41 καὶ 43 εἰς τὰ προαναφερθέντα κτηματολογικὸν διάγραμμα καὶ πίνακα, πρὸς ἀποφυγὴν κινδύνων ἐκ μελλοντικῆς κατολισθήσεως ταύτης.

Τὸ περιεχόμενον τῆς δι' ἀναγκαστικῆς ἀπαλλοτριώσεως ἐπιβαλλομένης δουλείας συνίσταται εἰς τὴν ἀπαγόρευσιν ἀνεγέρσεως οἱουδήποτε μονίμου ἢ προσωρινοῦ κτίσματος.

Ἐπὶ τῆς ἀπαλλοτριουμένης ἐκτάσεως προβάλλουσι δικαιώματα κυριότητος οἱ 1. Καρδαρᾶ Ἀγγελικὴ σύζ. Νικολάου 2. Κόντος Κων/νος τοῦ Φωτίου.

Ἡ ἀπαλλοτρίωσις κηρύσσεται ὑπὲρ καὶ δαπάναις τῆς Δημοσίας Ἐπιχειρήσεως Ἠλεκτρισμοῦ.

Ἡ παροῦσα δημοσιευθήτω διὰ τῆς Ἐφημερίδος τῆς Κυβερνήσεως.

Ἐν Ἀθήναις τῇ 22 Ἰανουαρίου 1977.

ΟΙ ΥΠΟΥΡΓΟΙ

ΟΙΚΟΝΟΜΙΚΩΝ	ΒΙΟΜΗΧΑΝΙΑΣ ΚΑΙ ΕΝΕΡΓΕΙΑΣ
ΕΥΑΓΓ. ΔΕΒΛΕΤΟΓΛΟΥ	**ΚΩΝΣΤ. ΚΟΝΟΦΑΓΟΣ**

Ἀριθ. Υ. 2421/8353 (5)

Περὶ μερικῆς ἀνακλήσεως ἀναγκαστικῆς ἀπαλλοτριώσεως κηρυχθείσης πρὸς μεταφορὰν τοῦ οἰκισμοῦ Ἀλοννήσου Νομοῦ Μαγνησίας.

ΟΙ ΥΠΟΥΡΓΟΙ
ΟΙΚΟΝΟΜΙΚΩΝ ΚΑΙ ΚΟΙΝΩΝΙΚΩΝ ΥΠΗΡΕΣΙΩΝ

Ἔχοντες ὑπ' ὄψει :

1. Τὰς διατάξεις τῆς παραγρ. 3 τοῦ ἄρθρου 2, τοῦ κωδικοποιηθέντος Α.Ν. 1731/1939 «περὶ ἀναγκαστικῶν ἀπαλλοτριώσεων».

2. Τὰς διατάξεις τοῦ ἄρθρου 1, τοῦ Α.Ν. 64/1967 «περὶ λήψεως μέτρων ἀποσκοπούντων εἰς τὴν ταχεῖαν ἀνοικοδόμησιν τῶν μεταφερομένων, συνεπείᾳ θεομηνιῶν, οἰκισμῶν».

3. Τὴν δυνάμει τῆς ὑπ' ἀριθ.Υ. 1916/6678/24-1-1967 (ΦΕΚ.13/1967 τ.Δ') κοινῆς ἀποφάσεως τῶν Ὑπουργῶν Οἰκονομικῶν, Κοινωνικῆς Προνοίας, Δημοσίων Ἔργων καὶ Συντονισμοῦ κηρυχθεῖσαν ἀναγκαστικὴν ἀπαλλοτρίωσιν, πρὸς μεταφορὰν τοῦ οἰκισμοῦ Ἀλοννήσου Νομοῦ Μαγνησίας, μὴ ἐμπροθέσμως συντελεσθεῖσαν ὡς πρὸς τὴν ὑπ' ἀριθ. 49 ἰδιοκτησίαν καὶ ὡς ἐκ τούτου αὐτοδικαίως ἀνακληθεῖσαν, ἀποφασίζομεν :

Ἀνακαλοῦμεν καὶ τυπικῶς τὴν δυνάμει τῆς ὑπ' ἀριθ.Υ. 1916/6678/24-1-1967 (ΦΕΚ 13/1967 τ.Δ') κοινῆς ἀποφάσεως τῶν Ὑπουργῶν Οἰκονομικῶν, Κοινωνικῆς Προνοίας Δημοσίων Ἔργων καὶ Συντονισμοῦ, κηρυχθεῖσαν ἀναγκαστικὴν ἀπαλλοτρίωσιν κτημάτων, πρὸς μεταφορὰν τοῦ οἰκισμοῦ Ἀλοννήσου Νομοῦ Μαγνησίας, καθ' ὃ μέρος ἀφορᾷ αὐτὴ εἰς τὴν ὑπ' ἀριθ. 49 ἰδιοκτησίαν συνολικοῦ ἐμβαδοῦ 2115 τ.μ. ἐμφαινομένην ὑπὸ στοιχεῖα Α—Β—Γ—Δ—Ε—Α εἰς τὸ ὑπ' ἀριθ. Σχ.521/23/6-11-1976 κτηματολογικὸν διάγραμμα τῆς Ὑπηρεσίας Οἰκισμοῦ τοῦ Ὑπουργείου Δημοσίων Ἔργων, δεόντως κεκυρωμένον ὑπὸ τῆς Τμηματάρχου τῆς Δ/νσεως Εδγ τοῦ Ὑπουργείου τούτου Ε. Βασιλικιώτου.

Ἡ παροῦσα δημοσιευθήτω διὰ τῆς Ἐφημερίδος τῆς Κυβερνήσεως.

Ἐν Ἀθήναις τῇ 24 Ἰανουαρίου 1977.

ΟΙ ΥΠΟΥΡΓΟΙ

ΟΙΚΟΝΟΜΙΚΩΝ	ΚΟΙΝΩΝΙΚΩΝ ΥΠΗΡΕΣΙΩΝ
ΕΥΑΓΓ. ΔΕΒΛΕΤΟΓΛΟΥ	**ΚΩΝΣΤ. ΣΤΕΦΑΝΟΠΟΥΛΟΣ**

Ἀριθ. Δ. 7334/8280 (6)

Περὶ ἀναγκαστικῆς ἀπαλλοτριώσεως εἰς τὴν περιοχὴν τοῦ Νομοῦ Ἔβρου ἐκτάσεως 131.699 τετρ. μέτρων πρὸς κατασκευὴν ἀντιπλημμυρικῶν ἔργων περιοχῆς Πυθίου (Δεξιὸν ἀνάχωμα περιφ. τάφρου Ὀρεστιάδος).

ΟΙ ΥΠΟΥΡΓΟΙ
ΟΙΚΟΝΟΜΙΚΩΝ ΚΑΙ ΔΗΜΟΣΙΩΝ ΕΡΓΩΝ

Ἔχοντες ὑπ' ὄψει :

1. Τὰς διατάξεις τοῦ ὑπ' ἀριθ. 797/1971 Ν. Διατάγματος «περὶ ἀναγκαστικῶν ἀπαλλοτριώσεων» ἐν συνδυασμῷ πρὸς τὰς διατάξεις τοῦ ὑπ' ἀριθ. 139/1971 Β. Διατάγματος «περὶ τῆς ἁρμοδιότητος τῶν Νομαρχῶν πρὸς κήρυξιν ἀναγκαστικῶν τινων ἀπαλλοτριώσεων» καὶ

2. Τὰς διατάξεις τοῦ ἄρθρου 33 Ν.Δ. 3881/1958 «περὶ ἔργων ἐγγείων βελτιώσεων», ἀποφασίζομεν :

Κηρύσσομεν ἀναγκαστικῶς ἀπαλλοτριωτέαν, λόγῳ δημοσίας ὠφελείας, ἤτοι :

Πρὸς ἐκτέλεσιν ἀντιπλημμυρικῶν ἔργων περιοχῆς Πυθίου Ν. Ἔβρου (Δεξιὸν ἀνάχωμα περιφ. τάφρου Ὀρεστιάδος), ἔκτασιν ἐμβαδοῦ 131.966 τετρ. μέτρων ὡς αὐτὴ ἐμφαίνεται εἰς τὸ κτηματολογικὸν διάγραμμα καὶ πίνακα τοῦ ἀναδόχου Ἀντ. Μινάρδου δεόντως τεθεωρημένον τὴν 7.

10.76 ὑπὸ τοῦ προϊσταμένου τῆς Υ.Ε.Κ.Ε. Ἀλεξανδρουπόλεως Γεωργ. Φουρναράκη,

Ἐπὶ τῆς ἀπαλλοτριουμένης ἐκτάσεως προβάλλουσι δικαιώματα κυριότητος: οἱ 1) Ἀρβανιτίδης Δημήτριος, 2) Γκαϊντατζῆς Δημ. κλπ.

Ἡ ἀπαλλοτρίωσις κηρύσσεται ὑπὲρ καὶ δαπάναις τοῦ Δημοσίου, θέλει δὲ ἀντιμετωπισθῆ ἡ σχετικὴ δαπάνη ὑπὸ τῶν δι' ἔργα δημοσίων ἐπενδύσεων πιστώσεων ἁρμοδιότητος Ὑπουργείου Δημοσίων Ἔργων (ἔργον ὑπ' ἀριθ. 2457 ἀντιπλημμυρικὰ ἔργα Ἕβρου τῆς ΣΑΕ 7672/1976).

Ἡ παροῦσα δημοσιευθήτω διὰ τῆς Ἐφημερίδος τῆς Κυβερνήσεως.

Ἐν Ἀθήναις τῇ 22 Ἰανουαρίου 1977

ΟΙ ΥΠΟΥΡΓΟΙ

ΟΙΚΟΝΟΜΙΚΩΝ — ΔΗΜΟΣΙΩΝ ΕΡΓΩΝ

ΕΥΑΓΓ. ΔΕΒΛΕΤΟΓΛΟΥ — ΧΡΙΣΤΟΦΟΡΟΣ ΣΤΡΑΤΟΣ

Ἀριθ. Δ. 7300/8249 (7)

Περὶ ἀναγκαστικῆς ἀπαλλοτριώσεως εἰς τὴν περιοχὴν τοῦ Νομοῦ Ἠλείας ἐκτάσεως πρὸς κατασκευὴν τῆς ἐθνικῆς ὁδοῦ Πατρῶν - Πύργου Ἀρχαίας Ὀλυμπίας (τμήματος εἰσόδου πόλεως Πύργου.

ΟΙ ΥΠΟΥΡΓΟΙ
ΟΙΚΟΝΟΜΙΚΩΝ ΚΑΙ ΔΗΜΟΣΙΩΝ ΕΡΓΩΝ

Ἔχοντες ὑπ' ὄψει:

1. Τὰς διατάξεις τοῦ ὑπ' ἀριθ. 797/1971 Ν. Δ/τος «περὶ ἀναγκαστικῶν ἀπαλλοτριώσεων» ἐν συνδυασμῷ πρὸς τὰς διατάξεις τοῦ ὑπ' ἀριθ. 139/1971 Β. Δ/τος «περὶ τῆς ἁρμοδιότητος τῶν Νομαρχῶν πρὸς κήρυξιν ἀναγκαστικῶν τινων ἀπαλλοτριώσεων» καὶ

2. Τὰς διατάξεις τοῦ ἄρθρου 23 τοῦ ἀπὸ 25 Νοεμβρίου 1929 Διατάγματος «περὶ κωδικοποιήσεως τῶν περὶ κατασκευῆς καὶ συντηρήσεως ὁδῶν κειμένων διατάξεων», ἀποφασίζομεν:

Κηρύσσομεν ἀναγκαστικῶς ἀπαλλοτριωτέαν λόγῳ δημοσίας ὠφελείας ἤτοι πρὸς κατασκευὴν τῆς ἐθνικῆς ὁδοῦ Πατρῶν Πύργου Ἀρχαίας Ὀλυμπίας (τμήματος εἰσόδου πόλεως Πύργου χ.θ. 10†360,62-13†288,82) ἔκτασιν συνολικοῦ ἐμβαδοῦ 62.316 Μ2 ὡς αὕτη ἐμφαίνεται εἰς τὸ ἀπὸ 31.10.1975 κτηματολογικὸν διάγραμμα τῆς Τεχνικῆς Ἑταιρείας Εὐπαλῖνος καὶ εἰς τὸν ἀπὸ μηνὸς Νοεμβρίου 1975 κτηματολογικὸν πίνακα τῆς ἰδίας Ἑταιρείας δεόντως τεθεωρημένα ὑπὸ τοῦ ἁρμοδίου Διευθυντοῦ τοῦ Ὑπουργείου Δημοσίων Ἔργων ἀπὸ 9.8.1976.

Ἐπὶ τῆς ἀπαλλοτριουμένης ἐκτάσεως προβάλλουσι δικαιώματα κυριότητος οἱ: 1) Πολυζωγόπουλος Γεώργιος τοῦ Ἰωάννου, 2) Ἀφοὶ Θωμόπουλοι κλπ.

Ἡ ἀπαλλοτρίωσις κηρύσσεται ὑπὲρ καὶ δαπάναις τοῦ Δημοσίου, θέλει δὲ ἀντιμετωπισθῆ ἡ σχετικὴ δαπάνη ὑπὸ τῶν δι' ἔργα δημοσίων ἐπενδύσεων πιστώσεων ἁρμοδιότητος Ὑπουργείου Δημοσίων Ἔργων (ἔργον ὑπ' ἀριθ. 7571013 τῆς ΣΑΕ 7671/1976).

Ἡ παροῦσα δημοσιευθήτω διὰ τῆς Ἐφημερίδος τῆς Κυβερνήσεως.

Ἐν Ἀθήναις τῇ 22 Ἰανουαρίου 1977.

ΟΙ ΥΠΟΥΡΓΟΙ

ΟΙΚΟΝΟΜΙΚΩΝ — ΔΗΜΟΣΙΩΝ ΕΡΓΩΝ

ΕΥΑΓΓ. ΔΕΒΛΕΤΟΓΛΟΥ — ΧΡΙΣΤΟΦΟΡΟΣ ΣΤΡΑΤΟΣ

Ἀριθ. Δ. 7148/8069 (8)

Περὶ ἀναγκαστικῆς ἀπαλλοτριώσεως εἰς τὴν περιοχὴν τοῦ Νομοῦ Ἰωαννίνων ἐκτάσεως πρὸς κατασκευὴν τῆς ἐθνικῆς ὁδοῦ Ἰωαννίνων- Κονίτσης- Νεαπόλεως (τμήματος Καλπακίου Καλλιθέας).

ΟΙ ΥΠΟΥΡΓΟΙ
ΟΙΚΟΝΟΜΙΚΩΝ ΚΑΙ ΔΗΜΟΣΙΩΝ ΕΡΓΩΝ

Ἔχοντες ὑπ' ὄψει:

1. Τὰς διατάξεις τοῦ ὑπ' ἀριθ. 797/1971 Ν. Διατάγματος «περὶ ἀναγκαστικῶν ἀπαλλοτριώσεων» ἐν συνδυασμῷ πρὸς τὰς διατάξεις τοῦ ὑπ' ἀριθ. 139/1971 Β. Διατάγματος «περὶ τῆς ἁρμοδιότητος τῶν Νομαρχῶν πρὸς κήρυξιν ἀναγκαστικῶν ἀπαλλοτριώσεων» καὶ

2. Τὰς διατάξεις τοῦ ἄρθρου 23 τοῦ ἀπὸ 25 Νοεμβρίου 1929 Διατάγματος «περὶ κωδικοποιήσεως τῶν περὶ κατασκευῆς καὶ συντηρήσεως ὁδῶν κειμένων διατάξεων, ἀποφασίζομεν:

Κηρύσσομεν ἀναγκαστικῶς ἀπαλλοτριωτέαν λόγῳ δημοσίας ὠφελείας, ἤτοι πρὸς κατασκευὴν τῆς ἐθνικῆς ὁδοῦ Ἰωαννίνων – Κονίτσης – Νεαπόλεως (τμήματος Καλπακίου Καλλιθέας χ.θ. 1†700-4†698) ἔκτασιν συνολικοῦ ἐμβαδοῦ 30410 Μ2, ὡς αὕτη ἐμφαίνεται εἰς τὸ ἀπὸ 17.9.1976 καὶ ὑπὸ κλίμακα 1:1000 κτηματολογικὸν διάγραμμα τῆς Ὑπομηχανικοῦ Ι. Χολέβα καὶ εἰς τὸν ἀντίστοιχον κτηματολογικὸν πίνακα τῆς ἰδίας δεόντως τεθεωρημένα ὑπὸ τοῦ Προϊσταμένου τῆς 2ας ΥΕΚΕ Ἰωαννίνων ἀπὸ 18.9.1976.

Ἐπὶ τῆς ἀπαλλοτριουμένης ἐκτάσεως προβάλλουσι δικαιώματα κυριότητος οἱ: 1) Γκογιάννος Μενέλαος, 2) Βλαστὸς Κων/νος κλπ.

Ἡ ἀπαλλοτρίωσις κηρύσσεται ὑπὲρ καὶ δαπάναις τοῦ Δημοσίου, θέλει δὲ ἀντιμετωπισθῆ ἡ σχετικὴ δαπάνη ὑπὸ τῶν δι' ἔργα δημοσίων ἐπενδύσεων πιστώσεων ἁρμοδιότητος Ὑπουργείου Δημοσίων Ἔργων (ἔργον ὑπ' ἀριθ. 57135 τῆς ΣΑΕ 7671/1976).

Ἡ παροῦσα δημοσιευθήτω διὰ τῆς Ἐφημερίδος τῆς Κυβερνήσεως.

Ἐν Ἀθήναις τῇ 22 Ἰανουαρίου 1977.

ΟΙ ΥΠΟΥΡΓΟΙ

ΟΙΚΟΝΟΜΙΚΩΝ — ΔΗΜΟΣΙΩΝ ΕΡΓΩΝ

ΕΥΑΓΓ. ΔΕΒΛΕΤΟΓΛΟΥ — ΧΡΙΣΤΟΦΟΡΟΣ ΣΤΡΑΤΟΣ

Ἀριθ. Δ. 7444/8348 (9)

Περὶ ἀναγκαστικῆς ἀπαλλοτριώσεως εἰς τὴν περιοχὴν τοῦ Νομοῦ Θεσσαλονίκης ἐκτάσεως πρὸς ἀνακαίνισιν καὶ βελτίωσιν τῆς ἐθνικῆς ὁδοῦ Θεσσαλονίκης - Γεφύρας Στρυμόνος (διευθέτησιν χειμάρρου Ἀμπελῶνος).

ΟΙ ΥΠΟΥΡΓΟΙ
ΟΙΚΟΝΟΜΙΚΩΝ ΚΑΙ ΔΗΜΟΣΙΩΝ ΕΡΓΩΝ

Ἔχοντες ὑπ' ὄψει:

1. Τὰς διατάξεις τοῦ ὑπ' ἀριθ. 797/1971 Ν. Διατάγματος «περὶ ἀναγκαστικῶν ἀπαλλοτριώσεων» ἐν συνδυασμῷ πρὸς τὰς διατάξεις τοῦ ὑπ' ἀριθ. 139/1971 Β. Διατάγματος «περὶ τῆς ἁρμοδιότητος τῶν Νομαρχῶν πρὸς κήρυξιν ἀναγκαστικῶν τινων ἀπαλλοτριώσεων» καὶ

2. Τὰς διατάξεις τοῦ ἄρθρου 23 τοῦ ἀπὸ 25 Νοεμβρίου 1929 Διατάγματος «περὶ κωδικοποιήσεως τῶν περὶ κατασκευῆς καὶ συντηρήσεως ὁδῶν κειμένων διατάξεων», ἀποφασίζομεν:

Κηρύσσομεν ἀναγκαστικῶς ἀπαλλοτριωτέαν, λόγῳ δημοσίας ὠφελείας, ἤτοι πρὸς ἀνακαίνισιν καὶ βελτίωσιν τῆς ἐθνικῆς ὁδοῦ Θεσσαλονίκης - Γεφύρας Στρυμόνος (διευθέτησις χειμάρρου Ἀμπελῶνος) ἔκτασιν συνολικοῦ ἐμβαδοῦ

33.860 Μ2 ὡς αὕτη ἐμφαίνεται εἰς τὸ ἀπὸ 9.1.1976 καὶ ὑπὸ κλίμακα 1 : 1000 κτηματολογικὸν διάγραμμα τοῦ Πολιτικοῦ Μηχανικοῦ Αἰμιλίου Λυδῆ καὶ εἰς τὸν ἐπ' αὐτοῦ κτηματολογικὸν πίνακα, δεόντως τεθεωρημένα ὑπὸ τοῦ Προϊσταμένου τοῦ Γραφείου Μελετῶν Ἔργων 2ας Υ.Ε.Κ.Ε. ἀπὸ 14.5.1976.

Ἐπὶ τῆς ἀπαλλοτριουμένης ἐκτάσεως προβάλλουσι δικαιώματα κυριότητος οἱ : 1) Θαλασσινὸς Ἀνδρέας τοῦ Γεωργίου, 2) Μπιλμπίδης Ἰωάννης τοῦ Κων/νου κ.λπ.

Ἡ ἀπαλλοτρίωσις κηρύσσεται ὑπὲρ καὶ δαπάναις τοῦ Δημοσίου, θέλει δὲ ἀντιμετωπισθῆ ἡ σχετικὴ δαπάνη ὑπὸ τῶν δι' ἔργα δημοσίων ἐπενδύσεων πιστώσεων ἁρμοδιότητος Ὑπουργείου Δημοσίων Ἔργων (ἔργον ὑπ' ἀριθ. 97123 τῆς ΣΑΕ 7671/76.).

Ἡ παροῦσα δημοσιευθήτω διὰ τῆς Ἐφημερίδος τῆς Κυβερνήσεως.

Ἐν Ἀθήναις τῇ 22 Ἰανουαρίου 1977

ΟΙ ΥΠΟΥΡΓΟΙ

ΟΙΚΟΝΟΜΙΚΩΝ — ΕΥΑΓΓ. ΔΕΒΛΕΤΟΓΛΟΥ

ΔΗΜΟΣΙΩΝ ΕΡΓΩΝ — ΧΡΙΣΤΟΦΟΡΟΣ ΣΤΡΑΤΟΣ

Ἀριθ. Δ. 7419/8350 (10)

Περὶ ἀναγκαστικῆς ἀπαλλοτριώσεως εἰς τὴν περιοχὴν τοῦ Νομοῦ Ἀρκαδίας ἐκτάσεως πρὸς βελτίωσιν τῆς Ἐθνικῆς ὁδοῦ Πατρῶν - Τριπόλεως (Τμήματος Καψίων - Τριπόλεως).

ΟΙ ΥΠΟΥΡΓΟΙ
ΟΙΚΟΝΟΜΙΚΩΝ ΚΑΙ ΔΗΜΟΣΙΩΝ ΕΡΓΩΝ

Ἔχοντες ὑπ' ὄψει :

1. Τὰς διατάξεις τοῦ ὑπ' ἀριθ. 797/1971 Ν. Διατάγματος «περὶ ἀναγκαστικῶν ἀπαλλοτριώσεων» ἐν συνδυασμῷ πρὸς τὰς διατάξεις τοῦ ὑπ' ἀριθ. 139/1971 Β. Διατάγματος «περὶ τῆς ἁρμοδιότητος τῶν Νομαρχῶν πρὸς κήρυξιν ἀναγκαστικῶν τινων ἀπαλλοτριώσεων» καὶ

2. Τὰς διατάξεις τοῦ ἄρθρου 23 τοῦ ἀπὸ 25Νοεμβρίου 1929 Διατάγματος «περὶ κωδικοποιήσεως τῶν περὶ κατασκευῆς καὶ συντηρήσεως ὁδῶν κειμένων διατάξεων», ἀποφασίζομεν :

Κηρύσσομεν ἀναγκαστικῶς ἀπαλλοτριωτέαν, λόγῳ δημοσίας ὠφελείας, ἤτοι πρὸς βελτίωσιν τῆς Ἐθνικῆς ὁδοῦ Πατρῶν - Τριπόλεως (Τμήματος Καψίων - Τριπόλεως χ0 0 + 947-6 + 727) ἔκτασιν συνολικοῦ ἐμβαδοῦ 56.731 Μ2, ὡς αὕτη ἐμφαίνεται εἰς τὸ ὑπὸ κλίμακα 1 : 1000 κτηματολογικὸν διάγραμμα καὶ εἰς τὸν ἀντίστοιχον κτηματολογικὸν πίνακα τοῦ Ἀγρ. Τοπ. Μηχανικοῦ Γ.Σ. Χουρμουζιάδη, δεόντως τεθεωρημένα ὑπὸ τοῦ Προϊσταμένου τῆς Γ.Ε.Ε καὶ Π.Ε. τῆς Δ/νσεως Τεχνικῶν Ὑπηρεσιῶν Νομοῦ Ἀρκαδίας.

Ἐπὶ τῆς ἀπαλλοτριουμένης ἐκτάσεως προβάλλουσι δικαιώματα κυριότητος οἱ : 1) Σταυρέλης Εὐάγγελος 2) Ἀργυρόπουλος Νικόλαος κ.λπ.

Ἡ ἀπαλλοτρίωσις κηρύσσεται ὑπὲρ καὶ δαπάναις τοῦ Δημοσίου, θέλει δὲ ἀντιμετωπισθῆ ἡ σχετικὴ δαπάνη ὑπὸ τῶν δι' ἔργα δημοσίων ἐπενδύσεων πιστώσεων ἁρμοδιότητος Ὑπουργείου Δημοσίων Ἔργων (ἔργον ὑπ' ἀριθ. 1885 ΔΕ τῆς ΣΑΕ 7671/1976).

Ἡ παροῦσα δημοσιευθήτω διὰ τῆς Ἐφημερίδος τῆς Κυβερνήσεως.

Ἐν Ἀθήναις τῇ 22 Ἰανουαρίου 1977

ΟΙ ΥΠΟΥΡΓΟΙ

ΟΙΚΟΝΟΜΙΚΩΝ — ΕΥΑΓΓ. ΔΕΒΛΕΤΟΓΛΟΥ

ΔΗΜΟΣΙΩΝ ΕΡΓΩΝ — ΧΡΙΣΤΟΦΟΡΟΣ ΣΤΡΑΤΟΣ

Ἀριθ. Δ. 7336/8287 (11)

Περὶ ἀναγκαστικῆς ἀπαλλοτριώσεως εἰς τὴν περιοχὴν τοῦ Νομοῦ Κερκύρας ἐκτάσεως πρὸς κατασκευὴν τῆς ὁδοῦ Κερκύρας - Λευκίμμης (τμήματος Καλυβιώτη - Κάβου).

ΟΙ ΥΠΟΥΡΓΟΙ
ΟΙΚΟΝΟΜΙΚΩΝ ΚΑΙ ΔΗΜΟΣΙΩΝ ΕΡΓΩΝ

Ἔχοντες ὑπ' ὄψει :

1. Τὰς διατάξεις τοῦ ὑπ' ἀριθ. 797/1971 Ν. Διατάγματος «περὶ ἀναγκαστικῶν ἀπαλλοτριώσεων» ἐν συνδυασμῷ πρὸς τὰς διατάξεις τοῦ ὑπ' ἀριθ. 139/1971 Β. Διατάγματος «περὶ τῆς ἁρμοδιότητος τῶν Νομαρχῶν πρὸς κήρυξιν ἀναγκαστικῶν τινων ἀπαλλοτριώσεων» καὶ

2. Τὰς διατάξεις τοῦ ἄρθρου 23 τοῦ ἀπὸ 25 Νοεμβρίου 1929 Διατάγματος «περὶ κωδικοποιήσεως τῶν περὶ κατασκευῆς καὶ συντηρήσεως ὁδῶν κειμένων διατάξεων», ἀποφασίζομεν :

Κηρύσσομεν ἀναγκαστικῶς ἀπαλλοτριωτέαν, λόγῳ δημοσίας ὠφελείας, ἤτοι πρὸς κατασκευὴν τῆς ὁδοῦ Κερκύρας - Λευκίμμης (τμήματος Καλυβιώτη - Κάβου, χ.0 0 + 035.39-7 + 070.36) ἔκτασιν συνολικοῦ ἐμβαδοῦ 162.277 Μ2, ὡς αὕτη ἐμφαίνεται εἰς τὸ ἀπὸ 26.10.1976 κτηματολογικὸν διάγραμμα τοῦ Πολιτικοῦ Μηχανικοῦ Νικολάου Γ. Ρότσκου καὶ εἰς τὸν ἀντίστοιχον κτηματολογικὸν πίνακα τοῦ ἰδίου, δεόντως τεθεωρημένα ὑπὸ τοῦ Διευθυντοῦ Τεχνικῶν Ὑπηρεσιῶν Νομοῦ Κερκύρας Γεωργίου Γεωργατζῆ ἀπὸ 6.11.76.

Ἐπὶ τῆς ἀπαλλοτριουμένης ἐκτάσεως προβάλλουσι δικαιώματα κυριότητος οἱ : 1) Λαοπόδης Παῦλος τοῦ Δημητρίου, 2) Μίαρης Δημήτριος τοῦ Ἀλεξάνδρου κ.λπ.

Ἡ ἀπαλλοτρίωσις κηρύσσεται ὑπὲρ τοῦ Δημοσίου, καὶ δαπάναις τοῦ Νομαρχιακοῦ Ταμείου Κερκύρας τῆς ΣΑΝΤ 7629/76.

Ἡ παροῦσα δημοσιευθήτω διὰ τῆς Ἐφημερίδος τῆς Κυβερνήσεως.

Ἐν Ἀθήναις τῇ 22 Ἰανουαρίου 1977

ΟΙ ΥΠΟΥΡΓΟΙ

ΟΙΚΟΝΟΜΙΚΩΝ — ΕΥΑΓΓ. ΔΕΒΛΕΤΟΓΛΟΥ

ΔΗΜΟΣΙΩΝ ΕΡΓΩΝ — ΧΡΙΣΤΟΦΟΡΟΣ ΣΤΡΑΤΟΣ

Ἀριθ. Δ. 7000/7835 (12)

Περὶ ἀναγκαστικῆς ἀπαλλοτριώσεως εἰς τὴν περιοχὴν τοῦ Νομοῦ Τρικάλων ἐκτάσεως πρὸς διευθέτησιν τῆς κοίτης καὶ κατασκευὴν προστατευτικῶν ἔργων Πορταϊκοῦ ποταμοῦ.

ΟΙ ΥΠΟΥΡΓΟΙ
ΟΙΚΟΝΟΜΙΚΩΝ ΚΑΙ ΔΗΜΟΣΙΩΝ ΕΡΓΩΝ

Ἔχοντες ὑπ' ὄψει :

1. Τὰς διατάξεις τοῦ ὑπ' ἀριθ. 797/1971 Ν. Δ/τος «περὶ ἀναγκαστικῶν ἀπαλλοτριώσεων» ἐν συνδυασμῷ πρὸς τὰς διατάξεις τοῦ ὑπ' ἀριθ. 139/1971 Β. Δ/τος «περὶ τῆς ἁρμοδιότητος τῶν Νομαρχῶν πρὸς κήρυξιν ἀναγκαστικῶν τινων ἀπαλλοτριώσεων» καὶ

2. Τὰς διατάξεις τοῦ ἄρθρου 33 τοῦ Ν. Δ/τος 3881/1958 «περὶ ἔργων ἐγγείων βελτιώσεων», ἀποφασίζομεν :

Κηρύσσομεν ἀναγκαστικῶς ἀπαλλοτριωτέαν, λόγῳ δημοσίας ὠφελείας, ἤτοι, πρὸς διευθέτησιν τῆς κοίτης τοῦ ποταμοῦ Πορταϊκοῦ καὶ κατασκευὴν προστατευτικῶν ἔργων ἔκτασιν συνολικοῦ ἐμβαδοῦ 204.511 Μ2, ὡς αὕτη ἐμφαίνεται εἰς τὸ ἀπὸ 12.9.1976 κτηματολογικὸν διάγραμμα τοῦ ἀναδόχου Εὐσταθίου Τεφαρίκη ΕΔΕ ὑπογεγραμμένου ὑπὸ τοῦ νομίμου πληρεξουσίου του Γ. Ζαχαράκη καὶ εἰς τὸν ἀντίστοιχον κτηματολογικὸν πίνακα τοῦ ἰδίου, δεόντως τεθεωρημένα ὑπὸ τοῦ προϊσταμένου τῆς 1ης ΥΕΚΕ Λαρίσης Νικ. Κίττα.

Ἐπὶ τῆς ἀπαλλοτριουμένης ἐκτάσεως προβάλλουσι δικαιώ-

ματα κυριότητος οἱ : 1) Κοινότης Πηγῆς Τρικάλων, 2) Κληρονόμοι Ἀθανασίου Λεπενίτσα κ.λπ.

Ἡ ἀπαλλοτρίωσις κηρύσσεται ὑπὲρ καὶ δαπάναις τοῦ Δημοσίου, θέλει δὲ ἀντιμετωπισθῆ ἡ σχετικὴ δαπάνη ὑπὸ τῶν δι' ἔργα δημοσίων ἐπενδύσεων πιστώσεων ἁρμοδιότητος Ὑπουργείου Δημοσίων Ἔργων (ἔργον ὑπ' ἀριθ. 372003 (Μεσαῖα ἀντ/κὰ τῆς ΣΑΕ 7672/76).

Ἡ παροῦσα δημοσιευθήτω διὰ τῆς Ἐφημερίδος τῆς Κυβερνήσεως.

Ἐν Ἀθήναις τῇ 22 Ἰανουαρίου 1977

ΟΙ ΥΠΟΥΡΓΟΙ

ΟΙΚΟΝΟΜΙΚΩΝ — ΔΗΜΟΣΙΩΝ ΕΡΓΩΝ

ΕΥΑΓΓ. ΔΕΒΛΕΤΟΓΛΟΥ — ΧΡΙΣΤΟΦΟΡΟΣ ΣΤΡΑΤΟΣ

Ἀριθ. Δ. 7171/8071 (13)

Περὶ ἀναγκαστικῆς ἀπαλλοτριώσεως εἰς τὴν περιοχὴν τοῦ Νομοῦ Τρικάλων ἐκτάσεως πρὸς διευθέτησιν τῆς κοίτης τοῦ ποταμοῦ Νεοχωρίτη καὶ κατασκευὴν προστατευτικῶν ἔργων.

ΟΙ ΥΠΟΥΡΓΟΙ
ΟΙΚΟΝΟΜΙΚΩΝ ΚΑΙ ΔΗΜΟΣΙΩΝ ΕΡΓΩΝ

Ἔχοντες ὑπ' ὄψει :

1. Τὰς διατάξεις τοῦ ὑπ' ἀριθ. 797/1971 Ν. Διατάγματος «περὶ ἀναγκαστικῶν ἀπαλλοτριώσεων» ἐν συνδυασμῷ πρὸς τὰς διατάξεις τοῦ ὑπ' ἀριθ. 139/1971 Β. Διατάγματος «περὶ τῆς ἁρμοδιότητος τῶν Νομαρχῶν πρὸς κήρυξιν ἀναγαστικῶν τινων ἀπαλλοτριώσεων» καὶ

2. Τὰς διατάξεις τοῦ ἄρθρου 33 τοῦ Ν. Δ/τος 3881/1958 «περὶ ἔργων ἐγγείων βελτιώσεων», ἀποφασίζομεν :

Κηρύσσομεν ἀναγκαστικῶς ἀπαλλοτριωτέαν λόγῳ δημοσίας ὠφελείας, ἤτοι πρὸς διευθέτησιν τῆς κοίτης τοῦ ποταμοῦ Νεοχωρίτη καὶ προστατευτικῶν ἔργων ἔκτασιν συνολικοῦ ἐμβαδοῦ 42.000 Μ2, ὡς αὕτη ἐμφαίνεται εἰς τὸ ἀπὸ μηνὸς Σεπτεμβρίου 1976 κτηματολογιὸν διάγραμμα τοῦ μηχανικοῦ Βασιλείου Οἰκονόμου καὶ εἰς τὸν ἀντίστοιχον κτηματολογικὸν πίνακα, τοῦ ἰδίου μηχανικοῦ, δεόντως τεθεωρημένα ὑπὸ τοῦ Προϊσταμένου τῆς 1ης ΤΕΚΕ Λαρίσης Νικ. Κιττᾶ.

Ἐπὶ τῆς ἀπαλλοτριουμένης ἐκτάσεως προβάλλουσι δικαιώματα κυριότητος οἱ : 1) Φώτιος Νικ. Νταφόπουλος 2) Νικόλαος Σωτηρίου Τζὲς κλπ.

Ἡ ἀπαλλοτρίωσις κηρύσσεται ὑπὲρ καὶ δαπάναις τοῦ Δημοσίου, θέλει δὲ ἀντιμετωπισθῆ ἡ σχετικὴ δαπάνη ὑπὸ τῶν δι' ἔργα δημοσίων ἐπενδύσεων πιστώσεων ἁρμοδιότητος Ὑπουργείου Δημοσίων Ἔργων (ἔργον ὑπ' ἀριθ. 7672003 τῆς ΣΑΕ 7672/76).

Ἡ παροῦσα δημοσιευθήτω διὰ τῆς Ἐφημερίδος τῆς Κυβερνήσεως.

Ἐν Ἀθήναις τῇ 22 Ἰανουαρίου 1977

ΟΙ ΥΠΟΥΡΓΟΙ

ΟΙΚΟΝΟΜΙΚΩΝ — ΔΗΜΟΣΙΩΝ ΕΡΓΩΝ

ΕΥΑΓΓ. ΔΕΒΛΕΤΟΓΛΟΥ — ΧΡΙΣΤΟΦΟΡΟΣ ΣΤΡΑΤΟΣ

Ἀριθ. Δ. 6999/7832 (14)

Περὶ ἀναγκαστικῆς ἀπαλλοτριώσεως εἰς τὴν περιοχὴν τοῦ Νομοῦ Ἰωαννίνω ἐκτάσεως πρὸς κατασκευὴν τῆς ἐθνικῆς ὁδοῦ Ἰωαννίνων - Τρικάλων (Τμήματος Δρίσκου - Γεφύρας Μπολτούμα).

ΟΙ ΥΠΟΥΡΓΟΙ
ΟΙΚΟΝΟΜΙΚΩΝ ΚΑΙ ΔΗΜΟΣΙΩΝ ΕΡΓΩΝ

Ἔχοντες ὑπ' ὄψει :

1. Τὰς διατάξεις τοῦ ὑπ' ἀριθ. 797/1971 Ν. Διατάγματος «περὶ ἀναγκαστικῶν ἀπαλλοτριώσεων» ἐν συνδυασμῷ πρὸς τὰς διατάξεις τοῦ ὑπ' ἀριθ. 139/1971 Β. Διατάγματος «περὶ τῆς ἁρμοδιότητος τῶν Νομαρχῶν πρὸς κήρυξιν ἀναγκαστικῶν τινων ἀπαλλοτριώσεων καὶ

2. Τὰς διατάξεις τοῦ ἄρθρου 23 τοῦ ἀπὸ 25 Νοεμβρίου 1929 Διατάγματος «περὶ κωδικοποιήσεως τῶν περὶ κατασκευῆς καὶ συντηρήσεως ὁδῶν κειμένων διατάξεων», ἀποφασίζομεν :

Κηρύσσομεν ἀναγκαστικῶς ἀπαλλοτριωτέαν, λόγῳ δημοσίας ὠφελείας, ἤτοι πρὸς κατασκευὴν τῆς ἐθνικῆς ὁδοῦ Ἰωαννίνων - Τρικάλων, τμήματος Δρίσκου - Γεφύρας Μπολτούμα (χ.θ. 0 + 000 — 4 + 22100) ἔκτασιν συνολικοῦ ἐμβαδοῦ 56.560 Μ2, ὡς αὕτη ἐμφαίνεται διὰ κιτρίνου χρώματος εἰς τὸ ἀπὸ 11.9.1976 κτηματολογικὸν διάγραμμα τῆς Μηχανικοῦ Αἰκ. Στεφοπούλου καὶ εἰς τὸν ἀντίστοιχον κτηματολογικὸν πίνακα τῆς ἰδίας μηχανικοῦ, δεόντως τεθεωρημένα ὑπὸ τοῦ Προϊσταμένου τῆς 2ας ΤΕΚΕ Ἰωαννίνων ἀπὸ 11.9.1976.

Ἐπὶ τῆς ἀπαλλοτριουμένης ἐκτάσεως προβάλλουσι δικαιώματα κυριότητος οἱ : 1) Κων/νος Στύλιος τοῦ Σπυρ., 2) Μιχαὴλ Κουτσομύτης τοῦ Σωτηρίου κ.λπ.

Ἡ ἀπαλλοτρίωσις κηρύσσεται ὑπὲρ καὶ δαπάναις τοῦ Δημοσίου, θέλει δὲ ἀντιμετωπισθῆ ἡ σχετικὴ δαπάνη ὑπὸ τῶν δι' ἔργα δημοσίων ἐπενδύσεων πιστώσεων ἁρμοδιότητος Ὑπουργείου Δημοσίων Ἔργων (ἔργον ὑπ' ἀριθ. 97127 τῆς ΣΑΕ 7671/76).

Ἐν Ἀθήναις τῇ 22 Ἰανουαρίου 1977

ΟΙ ΥΠΟΥΡΓΟΙ

ΟΙΚΟΝΟΜΙΚΩΝ — ΔΗΜΟΣΙΩΝ ΕΡΓΩΝ

ΕΥΑΓΓ. ΔΕΒΛΕΤΟΓΛΟΥ — ΧΡΙΣΤΟΦΟΡΟΣ ΣΤΡΑΤΟΣ

ΠΟΛΕΟΔΟΜΙΑ

ΑΠΟΦΑΣΕΙΣ

Ἀριθ. Ο. 9453 (15)

Περὶ χαρακτηρισμοῦ ὁδοῦ ὡς κυρίας κοινοτικῆς ἐν τῷ Νομῷ Ἀργολίδος.

Ο ΝΟΜΑΡΧΗΣ ΑΡΓΟΛΙΔΟΣ

Ἔχοντες ὑπ' ὄψει :

1. Τὰς διατάξεις τοῦ ἄρθρου 6 παρ. 2 τοῦ ἀπὸ 23.10.1928 Π. Δ/τος (ΦΕΚ 231/Α'/1928) «περὶ καθορισμοῦ τῶν ὅρων καὶ περιορισμῶν τῆς ἐντὸς καὶ ἐκτὸς ζώνης τῶν πόλεων κλπ. τοῦ Κράτους ἀνεγέρσεως οἰκοδομῶν».

2. Τὸ ὑπ' ἀριθ. 574/5.11.76 ἔγγραφον τῆς Κοινότητος Κουρτακίου, περὶ δυνατότητος χαρακτηρισμοῦ τῆς ὁδοῦ τῆς συνδεούσης τὴν Κοινότητα Κουρτακίου μετὰ τοῦ Ἄργους, ἀποφασίζομεν :

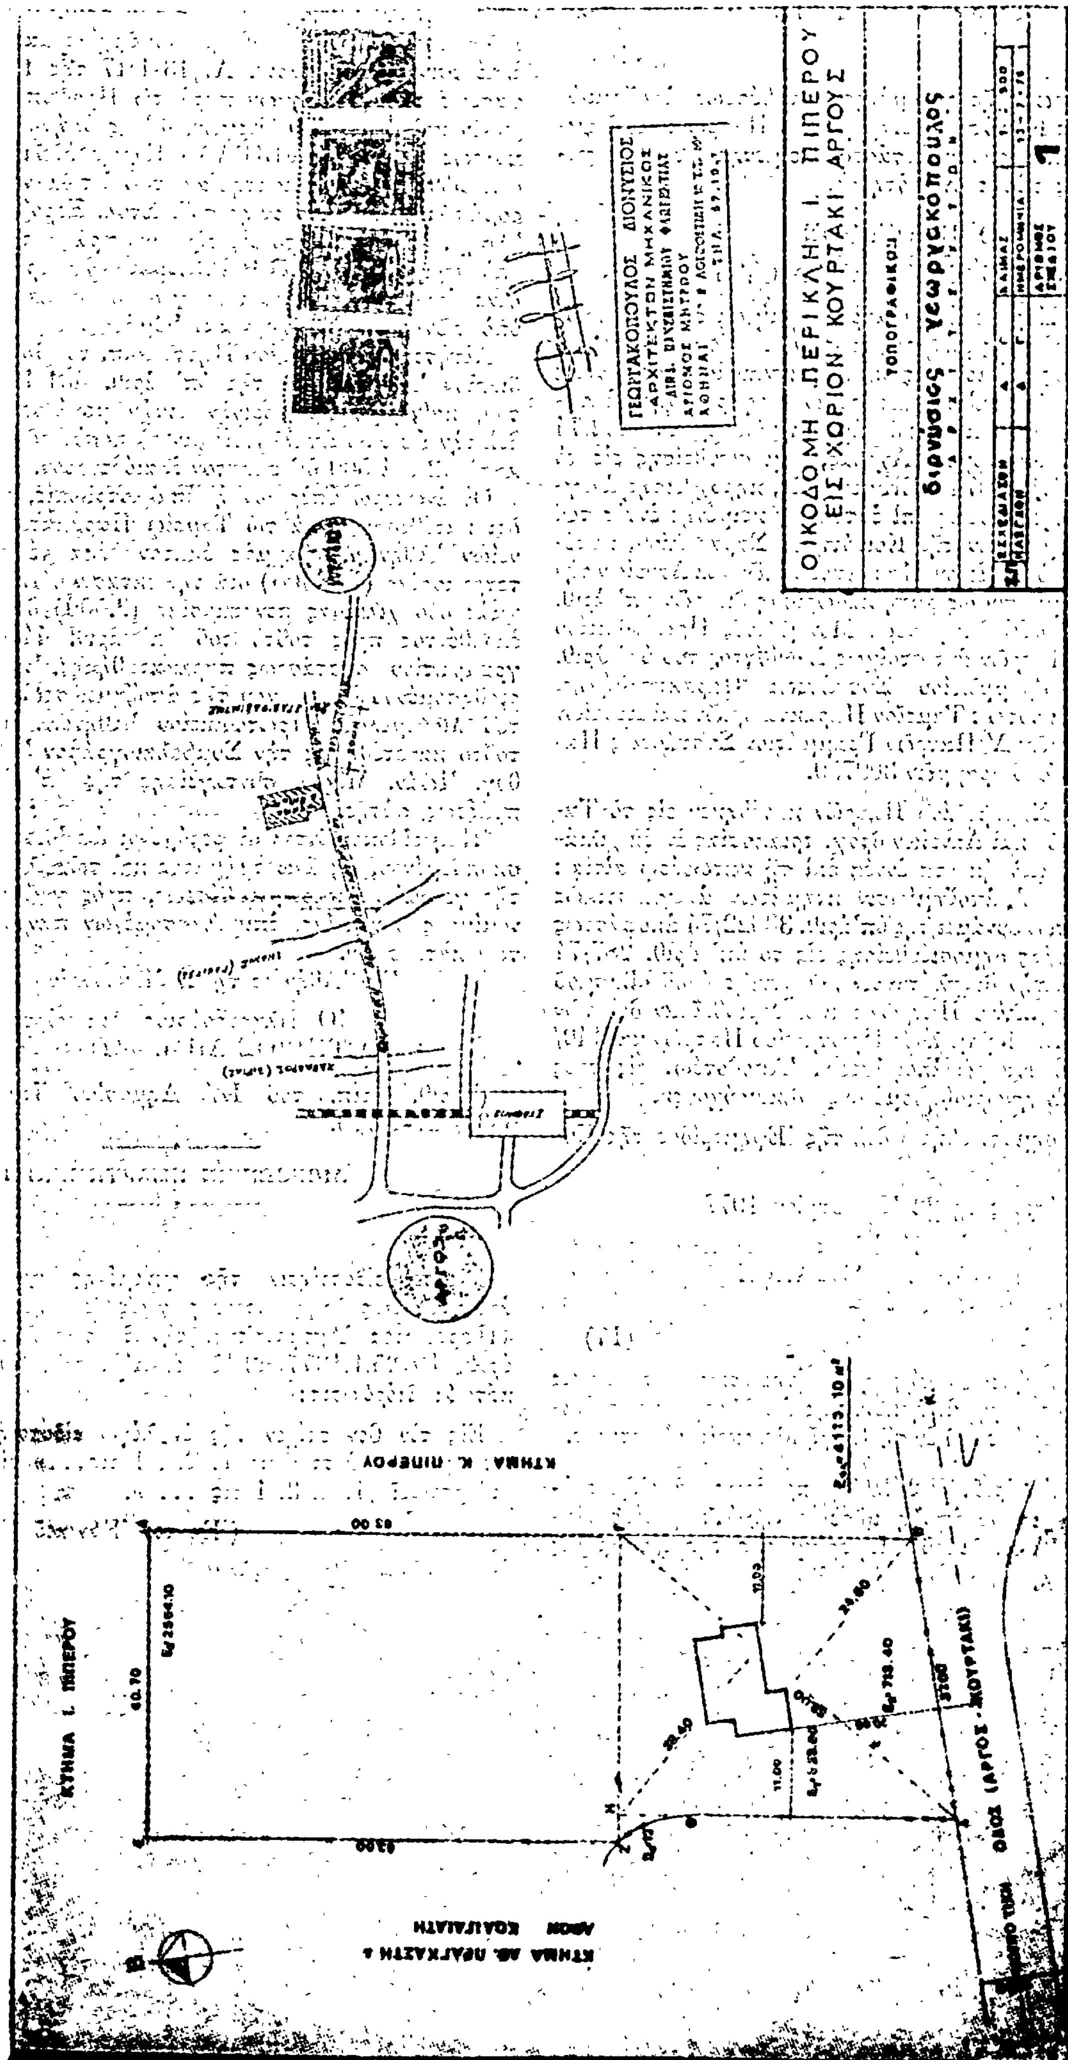
Χαρακτηρίζομεν τὴν ὁδὸν συνδέουσαν τὴν Κοινότητα Κουρτακίου μετὰ τῆς πόλεως τοῦ Ἄργους ὡς κυρίαν κοινοτικήν.

Ἡ ἰσχὺς τῆς παρούσης ἄρχεται ἀπὸ τῆς δημοσιεύσεως διὰ τῆς Ἐφημερίδος τῆς Κυβερνήσεως.

Ἐν Ναυπλίῳ τῇ 5 Ἰανουαρίου 1977

Ὁ Νομάρχης

ΚΩΝ. ΚΟΪΚΑΣ


ΟΙΚΟΔΟΜΗ ΠΕΡΙΚΛΗ Ι. ΠΙΠΕΡΟΥ
ΕΙΣ ΧΩΡΙΟΝ ΚΟΥΡΤΑΚΙ ΑΡΓΟΥΣ
ΤΟΠΟΓΡΑΦΙΚΟΝ
ΓΕΩΡΓΑΚΟΠΟΥΛΟΣ ΔΙΟΝΥΣΙΟΣ
ΑΡΧΙΤΕΚΤΩΝ ΜΗΧΑΝΙΚΟΣ
ΚΤΗΜΑ Κ. ΠΙΠΕΡΟΥ
ΚΤΗΜΑ Ι. ΠΙΠΕΡΟΥ
ΟΔΟΣ (ΑΡΓΟΣ - ΚΟΥΡΤΑΚΙ)
ΑΡΓΟΣ

ΑΝΑΚΟΙΝΩΣΕΙΣ

(16)

Περὶ εἰδοποιήσεως τῆς γενομένης καταθέσεως ἀποζημιώσεωςπαρὰ τῆς Κοινότητος Σαραβαλίου Πατρῶν, δι' ἀναγκαστικὴν ἀπαλλοτρίωσιν ἐκτάσεως κειμένης ἐντὸς τῆς περιφερείας τῆς αὐτῆς Κοινότητος.

Ο ΠΡΟΕΔΡΟΣ
ΤΗΣ ΚΟΙΝΟΤΗΤΟΣ ΣΑΡΑΒΑΛΙΟΥ ΠΑΤΡΩΝ

Ἡ Κοινότης Σαραβαλίου Πατρῶν νομίμως ἐκπροσωπουμένη γνωστοποιεῖ πρὸς ἅπαντας τοὺς ἐνδιαφερομένους καὶ δὴ τοὺς κεκτημένους ἢ ἀξιοῦντας δικαιώματακυριότητος ἢ ἄλλα ἐ πράγματα τοιαῦτα ἐπιτῆς κατωτέρω ἀναφερομένης ἐκτάσεως, ὅτι πρὸς συντέλεσιν τῆς δυνάμει τῆς ὑπ' ἀριθ. 30622/74 ἀποφάσεως τοῦ Νομάρχου Ἀχαΐας, δημοσιευθείσης εἰς τὸ ὑπ' ἀριθ. 287/21.12.1974 ΦΕΚ τεῦχ. Δ', κηρυχθείσης ἀναγκαστικῆς ἀπαλλοτριώσεως ἐπὶ ἐκτάσεως κειμένης ἐντὸς τοῦ Συνοικισμοῦ Δεμενίκων τῆς Κοινότητος Σαραβαλίου, κατέθεσεν αὕτη εἰς τὸ Ταμεῖον Παρακαταθηκῶν καὶ Δανείων τὴν σχετικὴν ἀποζημίωσιν ὡς αὕτη καθωρίσθη διὰ τῶν ὑπ' ἀριθ. 1550/75 καὶ 140/76 ἀποφάσεων Μονομελοῦς Πρωτοδικείου καὶ Ἐφετείου Πατρῶν ἀντιστοίχως ἐκδοθέντος τοῦ ὑπ' ἀριθ. 46767/22.1.77 Γραμματίου Συστάσεως Παρακαταθήκης, ἔχοντος ἐπὶ λέξει οὕτω : Ταμεῖον Παρακταθηκῶν καὶ Δανείων Γραφεῖον Παρ/κῶν Δ' Πατρῶν Γραμμάτιον Συστάσεως Παρακαταθήκης ποσοῦ δραχμῶν 309759.

Ἡ Κοινότης Σαραβαλίου Πατρῶν κατέθηκεν εἰς τὸ Ταμεῖον Παρακ/κῶν καὶ Δανείων δραχ. τριακοσίας ἐννέα χιλιάδας ἑπτακοσίας πεντήκοντα ἐννέα ἐπὶ τῇ κατωτέρῳ αἰτίᾳ : Παρακατάθεσις δι'. ἀποζημίωσιν κτημάτων ἀναγκασικῶς ἀπαλλοτριωθέντων δυνάμει τῆς ὑπ'ἀριθ. 30622/74 ἀποφάσεως Νομάρχου Ἀχαΐας δημοσιευθείσης εἰς τὸ ὑπ' ἀριθ. 287/74 ΦΕΚ τ. Δ' διὰ τὴν διαπλάτυνσιν κοινοτικῆς ὁδοῦ οἰκισμοῦ Δεμενίκων Σαραβαλίου Πατρῶν καὶ καθορισθεῖσαν διὰ τῶν ὑπ' ἀριθ. 1550/75 Μομομελοῦς Πρωτ/κείου Πατρῶν καὶ 140/1976 Ἐφετείου Πατρῶνἀποφάσεων. Ἀποδοτέον εἰς τοὺς κατὰ νόμον ἀναγνωρισθησομένους δικαιούχους».

Ἡ παροῦσα δημοσιευθήτω διὰ τῆς Ἐφημερίδος τῆς Κυβερνήσεως.

Ἐν Πάτραις τῇ 22 Ἰανουαρίου 1977

Ὁ Πρόεδρος
ΝΙΚΟΛ. Γ. ΜΑΣΣΑΧΟΣ

(17)

Περὶ γνωστοποιήσεως τῆς γενομένης παρακαταθέσεως ἀποζημιώσεως λόγῳ ἀναγκαστικῆς ἀπαλλοτριώσεως ἀκινήτου (προσκυρώσεως) ἐν τῇ Πηγῇ Μελισσίων Ἀττικῆς.

Διὰ τῆς ὑπ' ἀριθ. 62/1975 πράξεως ἀπαλλοτριώσεως καὶ ἀναλογισμοῦ ἀποζημιώσεως τῆς Ὑπηρεσίας Πολεοδομίας τοῦ Ἀνατολικοῦ Διαμερίσματος τῆς Νομαρχίας Ἀττικῆς, κυρωθείσης διὰ τῆς ὑπ' ἀριθ. Υ.Π.28961/2191/1975 ἀποφάσεως τῆς αὐτῆς Νομαρχίας καὶ ἐκδοθείσης εἰς ἐκτέλεσιν τῆς ὑπ' ἀριθ. Α7/13-1/17 τῆς 14.12.1972 ἀποφάσεως τῶν Ὑπουργῶν παρὰ τῷ Πρωθυπουργῷ, Ἐσωτερικῶν καὶ Δημοσίων Ἔργων, δι' ἧς ὑπήχθη εἰς τὸ σχέδιον πόλεως ἡ περιοχὴ «ΒΙΓΛΑ» Πηγῆς Μελισσίων καὶ προσεκυρώθη εἰς τὴν ἰδιοκτησίαν τῶν ΣτυλιανοῦΚυριάκου Ξεροβάσιλα καὶ Αἰκατερίνης συζ. Στυλ. Ξεροβάσιλα, τὸ γένος Ἀσημ. Χουτζαίου, τὸ εἰς τὴν ἄνω πρᾶξιν τμῆμα οἰκοπέδου ὑπὸ στοιχεῖα Β.Γ.Κ.Ο.Π.Ρ.Β. μέτρων τετραγ. 88, ἰδιοκτησίας ἀγνώστου, ἐλλείψει ἀναγνωρίσεως καὶ περικλειόμενον ὑπὸ τῶν ὁδῶν Σμύρνης καὶ Ὁμήρου.

Αἰτήσει τοῦ Νικολάου Πήττα κλπ. τὸ Μονομελὲς Πρωτοδικεῖον Ἀθηνῶν διὰ τῆς ὑπ' ἀριθ. 431/1976 ἀποφάσεώς του, καθώρισε προσωρινὴν τιμὴν μονάδος ἀποζημιώσεως διὰ τὴν ὡς ἄνω ἀπαλλοτρίωσιν τὸ ποσὸν τῶν δραχμῶν 1300 κατὰ μ2 καὶ 500 δι' ἕκαστον ἐλαιόδενδρον.

Οἱ ἀνωτέρω ὑπὲρ ὧν ἡ ἀπαλλοτρίωσις, γνωστοποιοῦσιν ὅτι κατέθεσαν παρὰ τῷ Ταμείῳ Παρακαταθηκῶν καὶ Δανείων Ἀθηνῶν, δραχμὰς ἑκατὸν δέκα τέσσαρας χιλιάδας τετρακοσίας (114.400) διὰ τὴν ἔκτασιν τῶν 88 μ2 καὶ δραχμὰς δύο χιλιάδας πεντακοσίας (2.500) διὰ πέντε ἐλαίας, ἐκδοθέντος πρὸς τοῦτο τοῦ ὑπ' ἀριθ. 444072/27-1-1977 γραμματίου συστάσεως παρακαταθήκης, ὑπὲρ τοῦ ἀναγνωρισθησομένου δικαιούχου τῆς ἀποζημιώσεως δι' ἀποφάσεως τοῦ Μονομελοῦς Πρωτοδικείου Ἀθηνῶν. Τὸ γραμμάτιον τοῦτο κατετέθη εἰς τὴν Συμβολαιογράφον Ἀθηνῶν Ἰωάννα θυγ. Ἰωάν. Μίχου, συνταγείσης τῆς ὑπ' ἀριθ. 233/1977 πράξεως αὐτῆς.

Ἤδη εἰδοποιοῦνται οἱ φερόμενοι ὡς ἰδιοκτῆται τοῦ προσκυρουμένου, ὡς ἄνω τμήματος καὶ τῶν ἐλαιοδένδρων, περὶ τῆς γενομένης παρακαταθέσεως, πρὸς γνῶσιν καὶ διὰ τὰς νομίμους συνεπείας, ἐπιφυλασσομένων παντὸς δικαιώματος τῶν καταθετῶν.

Ἐν Ἀθήναις τῇ 27 Ἰανουαρίου 1977.

Ὁ Πληρεξούσιος Δικηγόρος
ΣΩΤΗΡΙΟΣ ΔΗΜ. ΦΩΤΟΠΟΥΛΟΣ

(Ἀριθ. τριπ. τοῦ ΙΖ' Δημοσίου Ταμείου Ἀθηνῶν 5537/ 27-1-77).

ΔΙΟΡΘΩΣΕΙΣ ΗΜΑΡΤΗΜΕΝΩΝ

(18)

Εἰς τὴν εἰδοποίησιν τῆς γενομένης παρακαταθέσεως ἀποζημιώσεως λόγῳ προσκυρώσεως ἀκινήτου εἰς περιοχὴν «Παράδεισος Ἀμαρουσίου», τὴν δημοσιευθεῖσαν εἰς τὸ ὑπ' ἀριθ. 10/25.1.1977 ΦΕΚ (τ. Δ'), σελ. 80, ἐπιφέρεται ἡ κάτωθι διόρθωσις:

Εἰς τὸν 6ον στίχον τῆς ἐν λόγῳ εἰδοποιήσεως ἀντὶ τοῦ ἐσφαλμένου «τὰ στοιχεῖα 1, 2, , 1 εἰς...» τίθεται τὸ ὀρθὸν «τὰ στοιχεῖα 1, 2, 3, 1 εἰς ... ».

(Ἐκ τοῦ Ἐθνικοῦ Τυπογραφείου)

ΕΚ ΤΟΥ ΕΘΝΙΚΟΥ ΤΥΠΟΓΡΑΦΕΙΟΥ